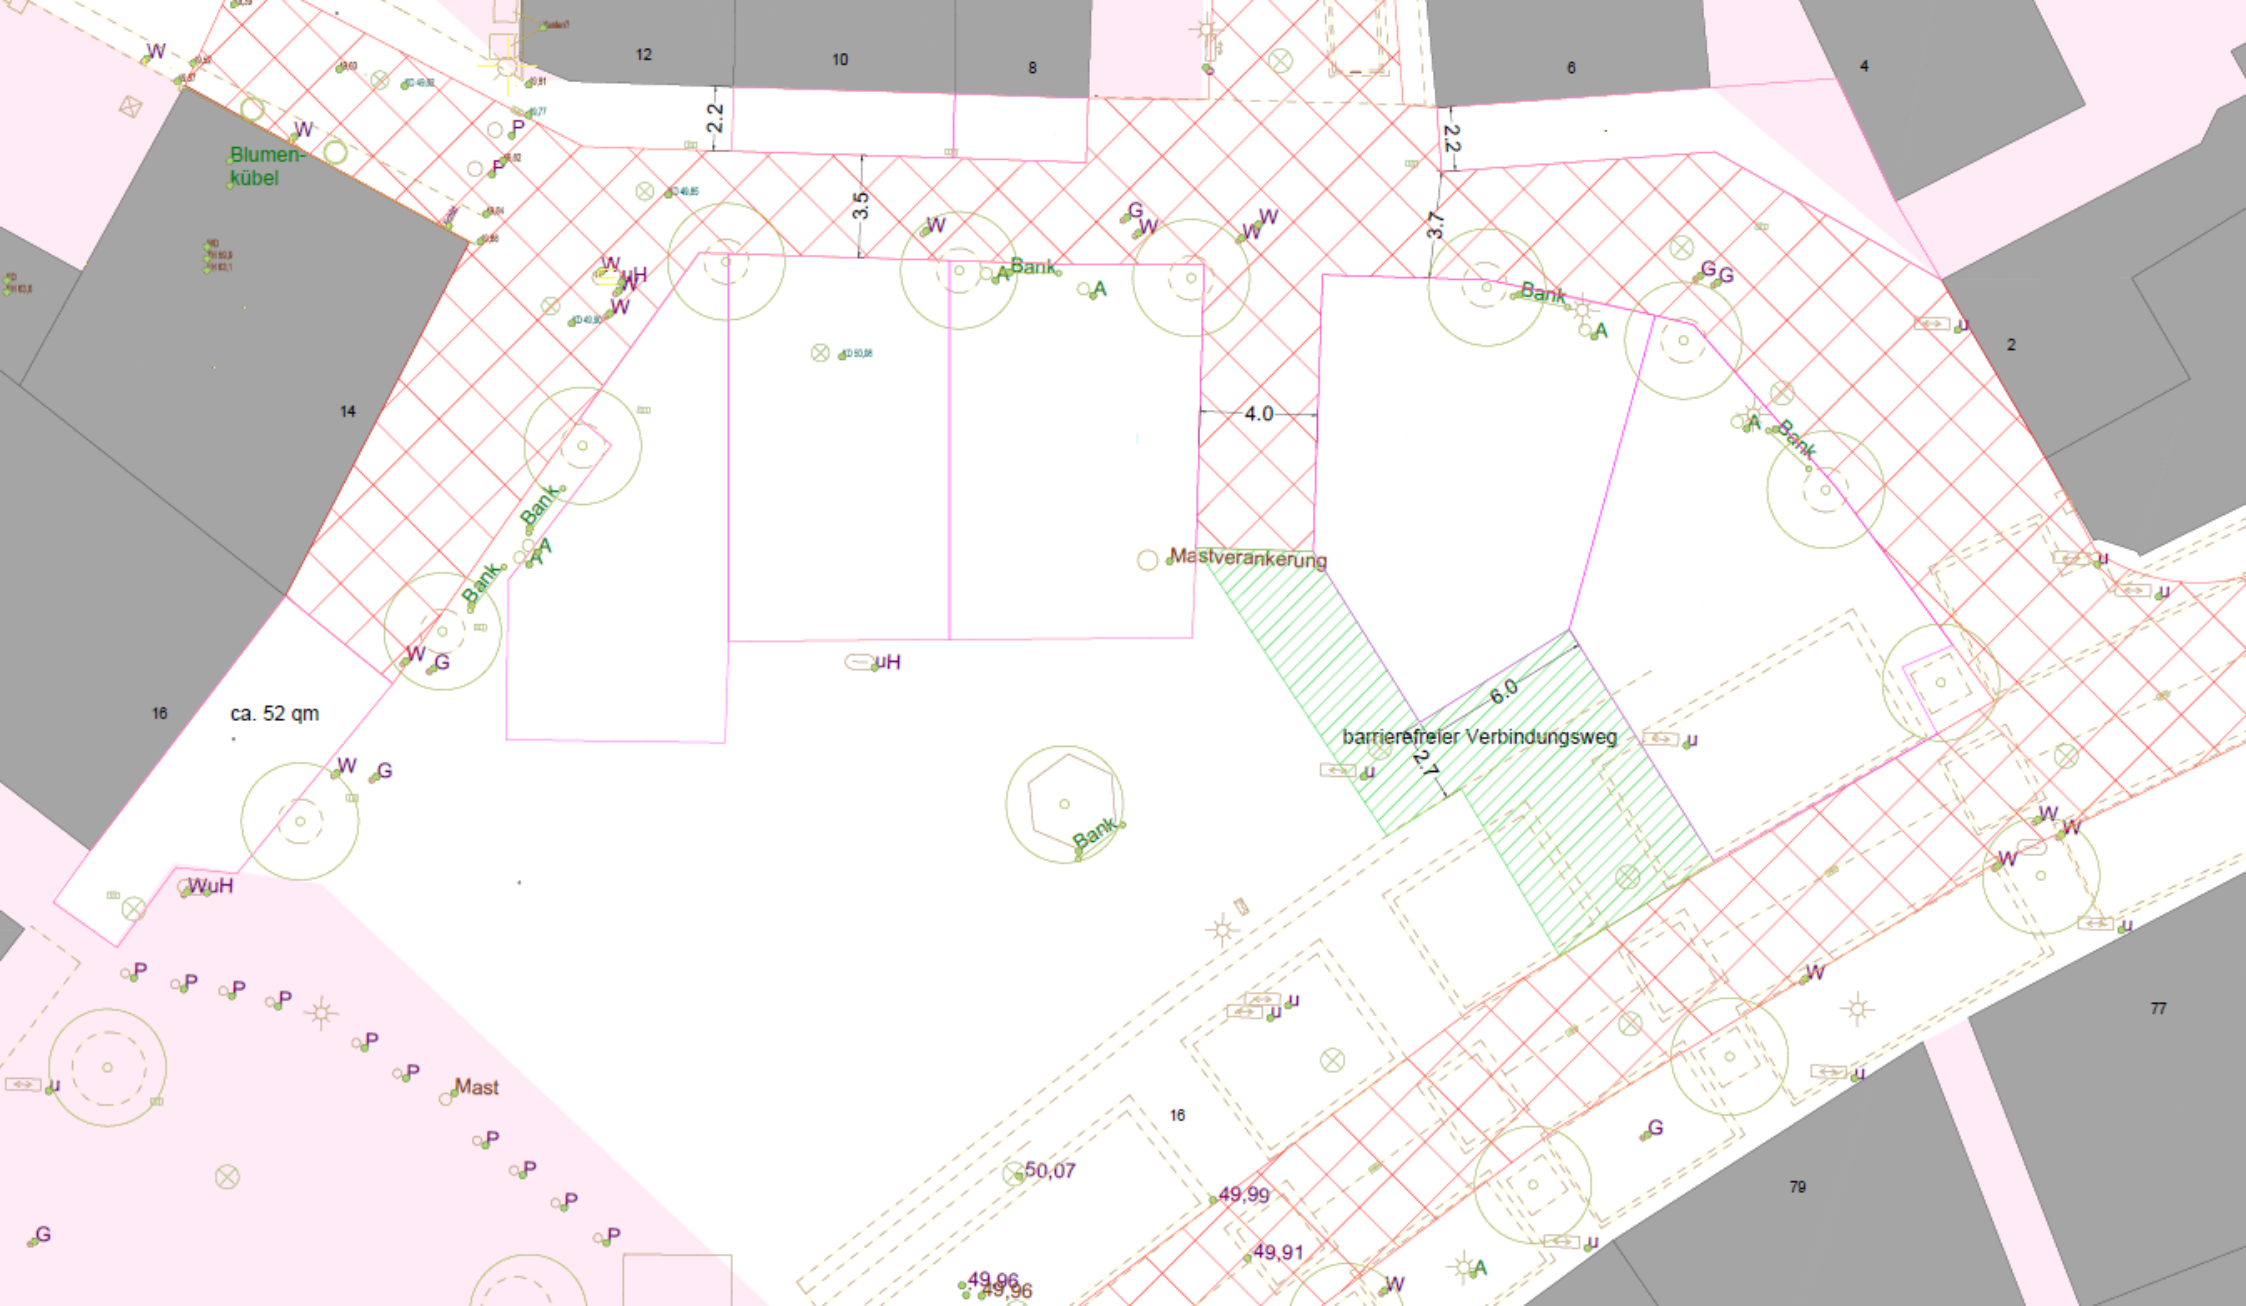
Blumen-
kübel
ca. 52 qm
Mast
Mastverankerung
barrierefreier Verbindungsweg
6.0
2.7
4.0
3.5
2.2
3.7
Bank
12
10
8
6
4
2
14
16
77
79
50,07
49,99
49,91
49,96