


Die angegebenen Maße können nicht für
Planungszwecke herangezogen werden
und dienen lediglich der Orientierung.

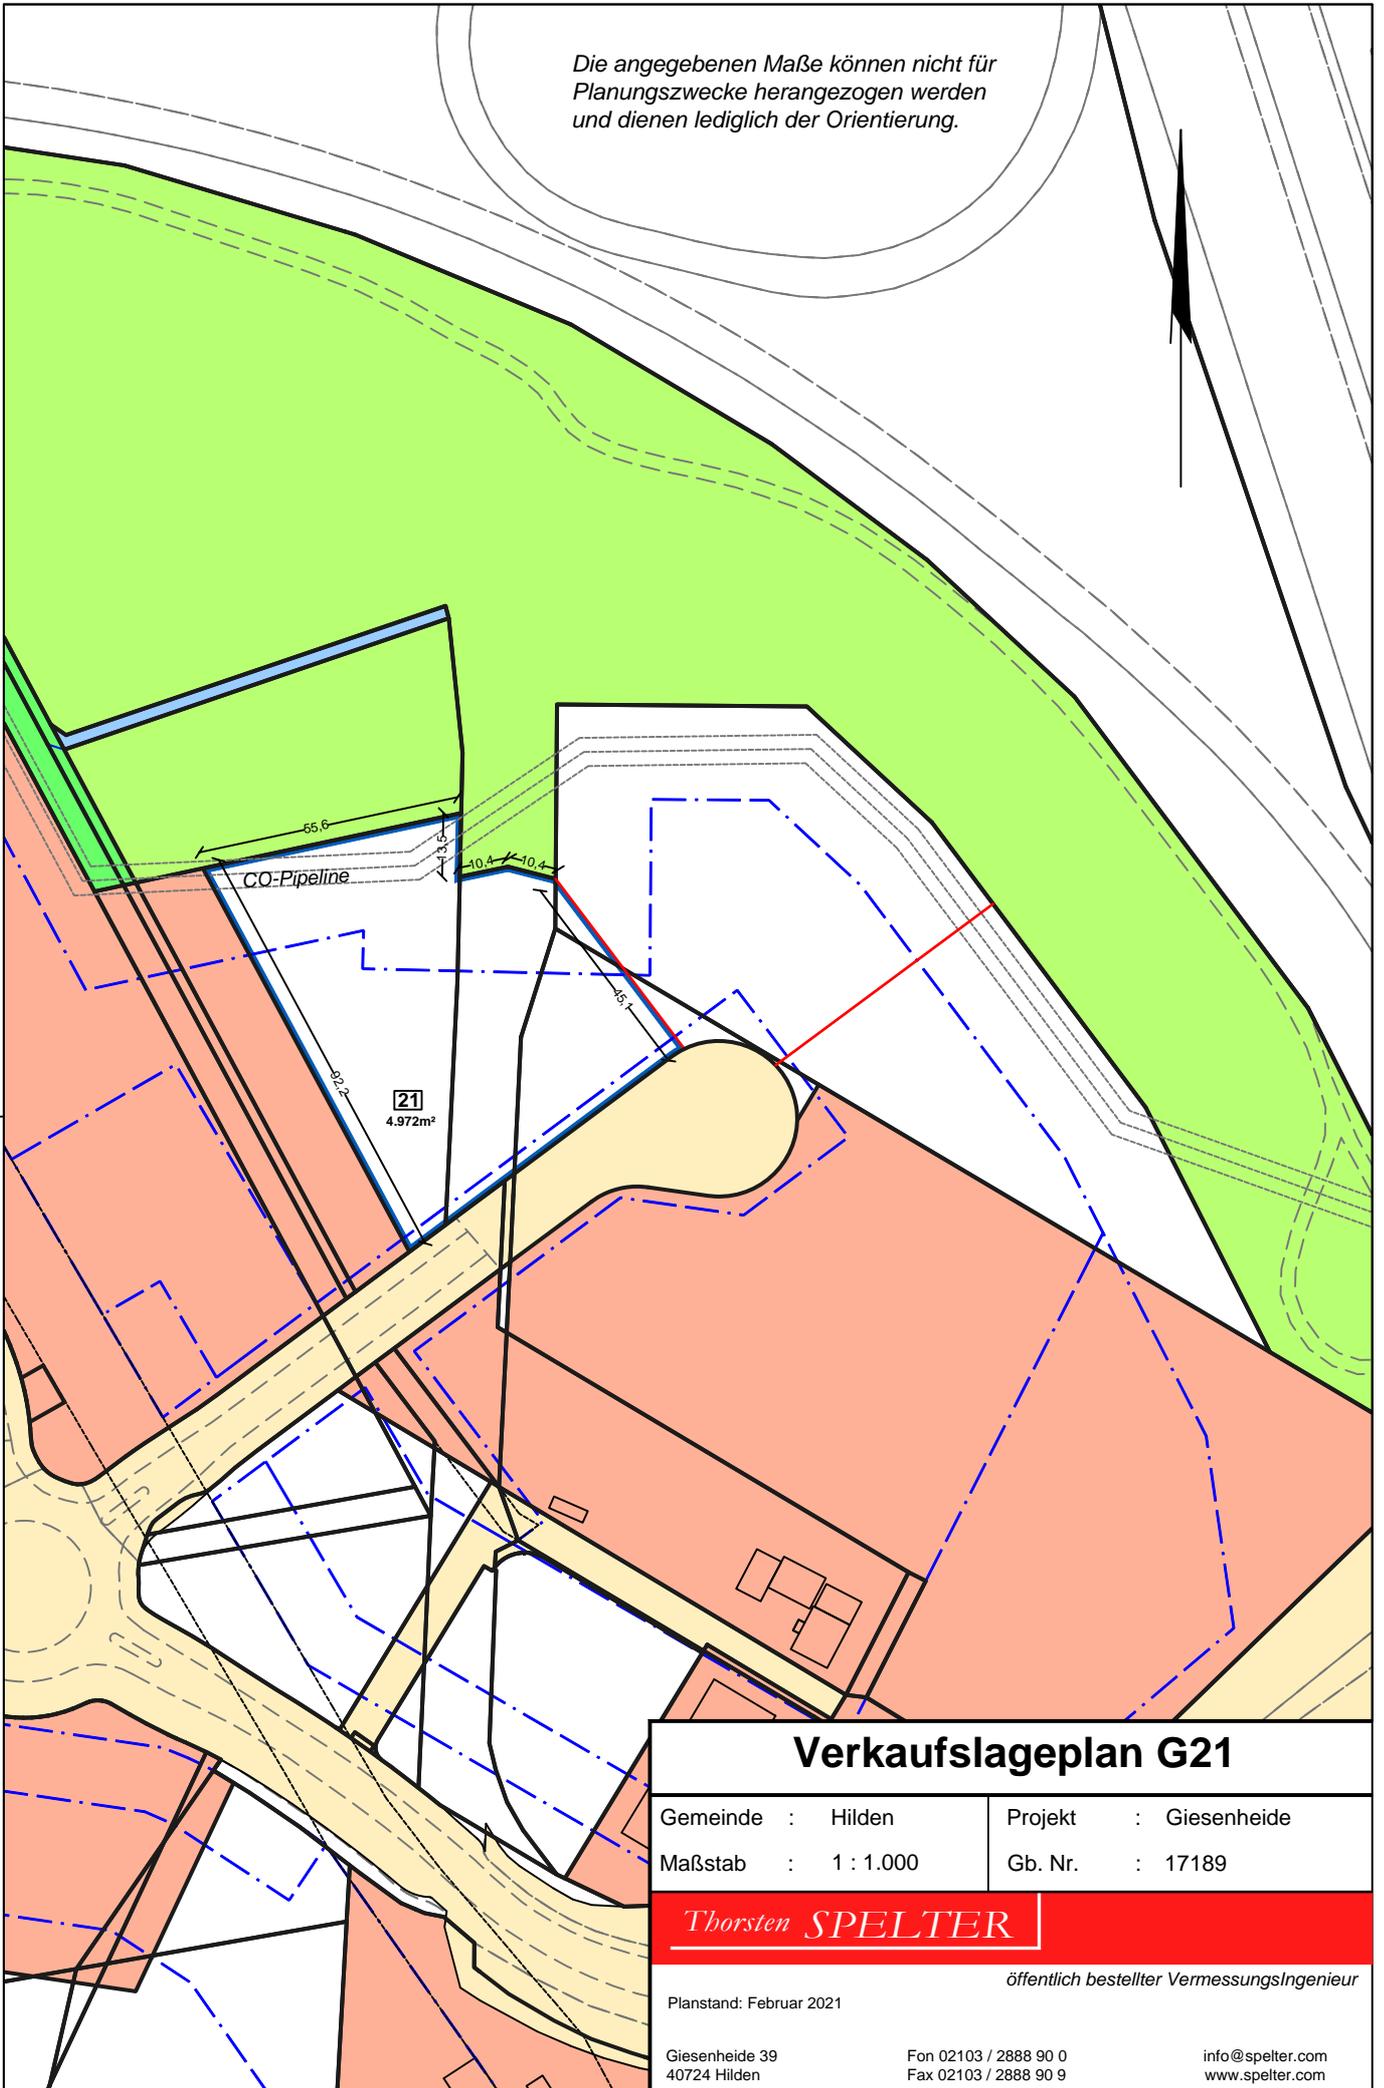

Verkaufslageplan G21

Gemeinde	: Hilden	Projekt	: Giesenheide
Maßstab	: 1 : 1.000	Gb. Nr.	: 17189

Thorsten **SPELTER**

öffentlich bestellter VermessungsIngenieur

Planstand: Februar 2021

Giesenheide 39
40724 Hilden

Fon 02103 / 2888 90 0
Fax 02103 / 2888 90 9

info@spelter.com
www.spelter.com